

«Қазақстан Республикасы
Ішкі істер министрлігінің
Төтенше жағдайлар комитеті
Оңтүстік Қазақстан облысының
Төтенше жағдайлар департаменті
Мақтаарал ауданының
Төтенше жағдайлар бөлімі»
мемлекеттік мекемесі



Государственное учреждение
«Отдел по чрезвычайным ситуациям
Мақтааральского района
Департамента по чрезвычайным ситуациям
Южно-Казахстанской области
Комитета по чрезвычайным ситуациям
Министерства внутренних дел
Республики Казахстан»

индекс 160500, Оңтүстік Қазақстан облысы, Мақтаарал ауданы, Жетісай қаласы, М.Әуезов көшесі, н/ж үй
ММ коды 322-1958-23, БЖН 050240005402, БИК ККМРКЗА,
ЖСК KZ92070101KSN0000000 ОҚО бойынша Қазынашылық департаменті
Тел.: 8 (72534)-6-71-71 ochg_maktaaral_uko@emer.kz;

индекс 160500, Южно-Казахстанская область, Мақтааральский район, города Жетісай, М.Ауезова, д/н б/н
код ГУ 322-1958-23, БЖН 050240005402, БИК ККМРКЗА,
ИИК KZ92070101KSN0000000 Департамент Казначейства по ЮКО
Тел.: 8 (72534)-6-71-71 ochg_maktaaral_uko@emer.kz;

18.02.2016 № 23-ЗТ-М-01

27.01.2016 № 12

«Талапты сәби» бөбекжай
балабақшасы ЖШС
құрылтайшысы О.Мельдековке

ХАБАРЛАМА

Мақтаарал ауданының Төтенше жағдайлар бөлімі қызметкерлері, Мақтаарал ауданы Ынтымақ ауыл округі, Талапты ауылы, Қырман көшесі №10 мекен жайда орналасқан «Талапты сәби» бөбекжай балабақшасы ЖШС ғимаратының өрт қауіпсіздік жағдайына тексеру жұмыстарын жүргізді.

Өрт техникалық тексеру кезіндегі акті қорытындысы бойынша Сіздің өтінішіңіз қанағаттандырылғанын хабарлаймын.

Қабылданған шешімге келіспеген жағдайда Қазақстан Республикасы «Жеке және заңды тұлғалардың өтініштерін қарау тәртібі туралы» Заңының 10 бабының 1-ші тармағына сәйкес шағымдануыңызға құқықты екеніңізді түсіндіреді.

Қоса тіркеледі: Тексеру актісі 1 парақта мемлекеттік тілде

Мақтаарал ауданының Төтенше жағдайлар
бөлімі бастығы азаматтық қорғау полковнигі  С.Смаилов

орын: Ғ.Жұмадилов
тел 6-71-71

г. Жетысай

«09»01.2016 г.

(наименование организации)

(должность, фамилия, имя, отчество)

(наименование организации)

(должность, фамилия, имя, отчество)

Государственный пожарный надзор

ул.Кырман №10, с.Талапты, с/о Ынтымак Махтааральского района, ЮКО.

Монтажные работы выполнены **ТОО "ДПО-А"**

Сметная стоимость монтажных работ тенге.

Фактическая стоимость монтажных работ выполнено 60000 тенге.

Пуско-наладочные работы выполнены **ТОО "ДПО-А"**

«08» 01.2016 г. по «09» 01.2016 г.

Сметная стоимость монтажных работ _____ тенге.

Фактическая стоимость монтажных работ выполнено 60000 тенге.

Выявленные в процессе комплексного опробования дефекты и недоделки устранены (при необходимости указать в приложении к настоящему акту)

Заключение комиссии:

Услуги, считать принятыми в эксплуатацию с «09» 01.2016 г. с оценкой качества выполненных работ на объектах (отлично, хорошо, удовлетворительно).

Перечень прилагаемой к акту документации: **Рабочий проект.**

Комиссия:

Председатель комиссии

Әділбай А.

Члены комиссии

Сламов А.



АКТ

Форма 17

Приемке в эксплуатацию Автоматической пожарной сигнализации объекте здания
ТОО «Талапты-Сэби» по адресу сельская администрация Ынтымак село Талапты
ул.Кырман №10 Жетысайс-кий район Туркестанской обл.

п. Талапты

« 10 » июня 2020 года.

Комиссия назначенная **ТОО «Талапты-Сэби»**

(наименование организации-заказчика)

Председателя представителя заказчика **Мельдеков О**

(должность, фамилия, имя, отчество)

Членов комиссии-представителей: Монтажной организации **ип «ЕР-НУР и К»**
Нуршимова Е.А.

(должность, фамилия, имя, отчество)

Пусконаладочной организации **ип «ЕР-НУР и К»**

(должность, фамилия, имя, отчество)

Государственный пожарный надзор _____

Произвела проверку выполненных работ и установила:

- 1.Монтажно-наладочной (пусконаладочной) организацией предъявлено к приемке
Общие указания,схемы расположения пожарной сигнализации ,план расположения
сетей Автоматической пожарной сигнализации смонтированной на объекте здания
ТОО «Талапты-Сэби» расположенного по адресу ТОО «Талапты-Сэби» по адресу
сельская администрация Ынтымак село Талапты ул.Кырман №10 Жетысайский район
Туркестанской обл. РК. согласно рабочему проекту разработанному ТОО «Шабьт -
21», Государственная лицензия ГСЛ №013646 от 23 января 2004 года
- 2.Монтажные работы выполнены **ип «ЕР-НУР и К»**
с « 10 » июня 2020 года по « 10 » июня 2020 года.
Сметная стоимость монтажных работ 90 000 тенге.
Фактическая стоимость монтажных работ выполнено-90 000 тенге.
- 3.Пусконаладочные работы выполнены **ип «ЕР-НУР и К»**
с « 10 » июня 2020 года по « 10 » июня 2020года
Сметная стоимость пусконаладных работ -80 000 тенге.
Фактическая стоимость пусконаладных работ - 80 000 тенге.
- 4.Выявленные в процессе комплексного опробования дефекты и недоделки устранены
(при необходимости указать в приложении к настоящему акту)

Заключение комиссии:

Услуги,считать принятой в эксплуатацию с « » 2020 года с оценкой
качества выполненных работ на объектах(отлично.хорошо.удовлетворительно).

Перечень прилагаемой к Акту документации: **Рабочий проект. Ф-17 Ф-1 Гранит -3 -1**
шт. д.д-8 шт. т.д.-0 шт. Выход табло-1 шт. сирена-1 шт. ипр-1 шт.

Комиссия:

Председатель комиссии _____

Члены комиссии _____

Мельдеков О .

Е.А. Нуршимов.



АКТ

выполненных работ по обработке деревянных конструкций и элементов огнезащитным пропиточным составом на объекте крыши здания ТОО «Талапты-Сэби» по адресу сельская администрация Ынтымак село Талапты ул.Кырман №10 Жетысайский район Туркестанской обл.

г. Жетысай.

10.06.2020 г.

Мы, ниже подписавшиеся комиссия в составе подрядчика ип «ЕР-Нур и К» предпринимателя Е.А.Нуршимова заказчика ТОО «Талапты-Сэби» ТОО «Талапты-Сэби» заведующий Мельдеков О. составили настоящий АКТ выполненных работ на объекте крыши здания ТОО «Талапты-Сэби» по адресу сельская администрация Ынтымак село Талапты ул.Кырман №10 Жетысайский район Туркестанской обл.

Осмотром и техническим испытаниями на месте установлено:

На указанном объекте произведены работы по огнезащитной обработке сгораемых деревянных конструкций, : общей площадью 320 кв/м
Обработка и пропитка выполнены в соответствии с действующими правилами и техническими условиями.

Состав пропиточного состава.

диамонний фосфат -20 % сульфат аммония -5% ПАВ (ПО) -1,5% питьевая вода-73,5 %

Расход состава составил на 1 литр 2 кв. метр.

Влажность обработки деревянных конструкций составило 15%.

Технические характеристики:

Огнезащитный пропиточный состав «ПОСТУМ-1»- сухой однородный порошок (0,5-1 м.) в соотношении 18 кг смеси ПОС-1 на 48 литров воды. Прошел лабораторные испытания и признан пригодным к использованию в течение текущего 2019-2020 года.

№	Наименование работ	Ед. Изм	Количество
	Огнезащита деревянных конструкций – ферм, арок, балок, стропил, мауэрлатов	М ²	320м2

Заказчик:

ТОО «Талапты-Сэби»



Мельдеков О.

Подрядчик:

ип «ЕР-НУР и К»



Нуршимов Е.А

АКТ

« 10 » « 02 » 2016 жыл

Ынтымақ ауылдық округі

Мақтарал ауданының ТЖБ аға инженері азаматтық қорғау майоры Ғ.Жұмадилов, «Талапты сәби» бөбекжай балабақшасы ЖШС-нің құрылтайшысы О.Мельдеков, «Талапты сәби» бөбекжай балабақшасының меңгерушісі А.Әділбайдың қатысуында «Талапты сәби» бөбекжай балабақшасы ЖШС-нің құрылтайшысы О.Мельдековтың 27.01.2016 жылғы №12 санды өтініші негізінде Мақтарал аудандық құқықтық статистика және арнайы есепке алу бөліміне 2016 жылғы 27 қаңтар күні берілген хабарлама негізінде Мақтарал ауданы, Ынтымақ ауыл округі, Талапты ауылы, Қырман көшесі №10 мекен жайда орналасқан «Талапты сәби» бөбекжай балабақшасы ЖШС-нің ғимараты өртке қарсы жағдайына тексеру жұмыстары жүргізілді.

Тексеру кезінде анықталғаны:

- Балабақша ғимараттарына арнайы жоба бойынша өртті анықтау дабылқақыштар орнатылған, жұмыс істеп тұр.
- Өртті анықтау дабылқақыш құралдарына техникалық қызмет көрсету үшін келісім-шартқа отырған.
- Балабақша ғимараты алғашқы өрт сөндіру құралдарымен қамтамасыз етілген;
- Өрт және төтенше жағдай орын алғанда қолданылатын эвакуациялық құтқару жоспары сызылып, көрнекті жерге ілінген.
- Арнайы автокөлік кіру-шығу жолдары қарастырылған.
- Элект сымдары талапқа сай жүргізілген.
- Шатыр астындағы ағаш бөліктері өртке қарсы сұйықтықпен өңделген, актісі ұсынылған.
- Балабақша ғимараты өрт сөндіру қалқанымен жабдықталған.

Қорытынды: Тексеру кезінде Мақтарал ауданы, Ынтымақ ауыл округі, Талапты ауылы, Қырман көшесі №10 мекен жайда орналасқан «Талапты сәби» бөбекжай балабақшасы ЖШС-нің ғимаратының өрт қауіпсіздік жағдайы бойынша кемшіліктер анықталмады.

Мақтарал ауданының ТЖБ аға инженері
азаматтық қорғау майоры



Ғ.Жұмадилов

«Талапты сәби» бөбекжай балабақшасы
ЖШС-нің құрылтайшысы



О.Мельдеков

«Талапты сәби» бөбекжай балабақшасы
ЖШС-ның меңгерушісі



А.Әділбай

«Талапты сәби» бөбекжай бақшасы ЖШС

БҰЙРЫҚ № 12

Талапты селосы

«20» 12. 2022ж.

«Өрт қауіпсіздігі режимін сақтау туралы»

Қазақстан Республикасы 2014 жылғы 11 сәуірдегі Азаматтық қорғау заңына сәйкес **БҰЙЫРАМЫН:**

1. «Талапты сәби» бөбекжай бақшасы ЖШС ғимараттарда, қоймада, асханада және барлық қызметтік, шаруашылық бөлмелеріне, мекеме аймағында өрт қауіпсіздік режимі үнемі қатаң сақталынсын.
2. Ашық от көздерін, талапқа сай келмейтін электр тоғы қондырғыларын пайдалануға қатаң тыйым салынсын.
3. Балабақша қызметкерлеріне және келіп кетуші тұлғаларға мекеме аймағында шылым шегуге қатаң тыйым салынсын.
4. Осы бұйрықтың орындалуын бақылау өзіме жүктеледі.

«Талапты сәби» бөбекжай бақшасы ЖШС
Директоры



Мельдеков О.Т

ТОО "Шабан-21"

ТОО "Шабан-21"

Государственная лицензия 17-ГСЛ N 013646 от 23.01.2004 года

РАБОЧИЙ РАБОЧИЙ ПРОЕКТ

Установка автоматической пожарной сигнализации

ТОО Ясли сад "Талапты-Сәби"

по ул.Кырман 10, с/адм.Ынтымак, с/о Талапты, Жетысайского района, ТО

Заказ: №03-АПС

Автоматическая пожарная сигнализация.

г. Шымкент 2020 г.

г. Шымкент 2020 г.

ТОО "Шабыт-21"

ТОО "Шабыт-21"

Государственная лицензия 17-ГСЛ-Н 013646 от 23.01.2004 года

РАБОЧИЙ РАБОЧИЙ ПРОЕКТ

Установка автоматической пожарной сигнализации

ТОО Ясли сад "Талапты-Сәби" ТОО Ясли сад "Талапты-Сәби"

по ул.Кырман 10, с/адм.Ынтымак, с/о Талапты, Жетысайского района, ТО

Автоматическая пожарная сигнализация. Автоматическая пожарная сигнализация.

Инженер проекта: Главный инженер проекта.

/Жанабекулы М./

г. Шымкент 2020 г.



г. Шымкент 2020 г.

ВЕДОМОСТЬ РАБОЧИХ ЧЕРТЕЖЕЙ

Общие указания

Рабочий проект разработанный на основании:

- Действующих норм и правил проектирования государственных стандартов Республики Казахстан и в соответствии с СНиП 2.02-15-2003, СН РК 2.02-11-2002, ГОСТ-21-603-80, ВСН60-89,

Пожарная сигнализация.

Для обеспечения пожарной безопасности предусматривается автоматическая пожарная сигнализация. В качестве контрольно-приемного прибора принят

"Гранит-3", на 3 шлейфа с автономным источником питания.

Питание прибора ПС предусматривается от щита ЩАО кабелем КПСВВ 2х0,5мм.

Прибор ПС устанавливается в сервере. В защищаемых помещениях на потолке

устанавливаются извещатели типа: ИП-212-141, ИП-103-5/1-А3, ИП-513-10, табло "ВЫХОД" и,

оповещатель звуковой сирена ЛД-96. Абонентская разводка выполняется кабелем КПСВВ 2х0,5мм открыто.

Проектом предусматривается светозвуковое оповещение людей о пожаре.

N п/п	Наименование	Примечание
1	Общие указания	
2	Схема расположения сетей пожарной сигнализации	
3	План расположения сетей пожарной сигнализации	
4	Спецификация пожарной сигнализации	

ВЕДОМОСТЬ ССЫЛОЧНЫХ И ПРИЛАГАЕМЫХ ДОКУМЕНТОВ

Обозначение	Наименование	Примечание
	Ссылочные документы	
СН РК 2.02-11-2002	«Нормы оборудования зданий и помещений и помещений и сооружений системами автоматической пожарной сигнализации автоматическими установками пожаротушения и оповещения людей о пожаре»	
СНиП 2.02-15-2003	Пожарная автоматизация зданий и сооружений. Перечень пожарной технической документации допущенной к применению на территории Республики Казахстан. Выпуск 6	
21.603-80	Связь и сигнализация	
ВСН60-89	Нормы проектирования устройств связи	
	Прилагаемые документы	
012-2008 П.С.С	Спецификация оборудования	
		1 листа.


Настоящий проект выполнен в соответствии с действующими нормами и правилами и предусматривает мероприятия обеспечивающие взрывопожарную и пожарную безопасность при эксплуатации зданий.

ГИП _____ /Ханабекула М./

Заказ: №03-АПС					
Установка автоматической пожарной сигнализации					
ТОО Ясли сад "Талпаты-Сәби"					
Изм. Код. Лист. док. Подпись. Дата по ул.Кырман 10, с/адм.Ынтымак, с/о Талпаты, Жетysайского района, ТО					
			Страница	Лист	Листов
			Р	1	4
Разраб. Куралбаев			Общие данные		
			ТОО "Шобыт-21"		
			ГСЛ №013646		


Схема расположение сетей автоматической пожарной сигнализации

	Приемно-контрольный прибор
	Извещатель пожарный дымовой
	Извещатель пожарный тепловой
	Извещатель пожарный ручной
	Оповещатель звуковой
	Табло "Выход"

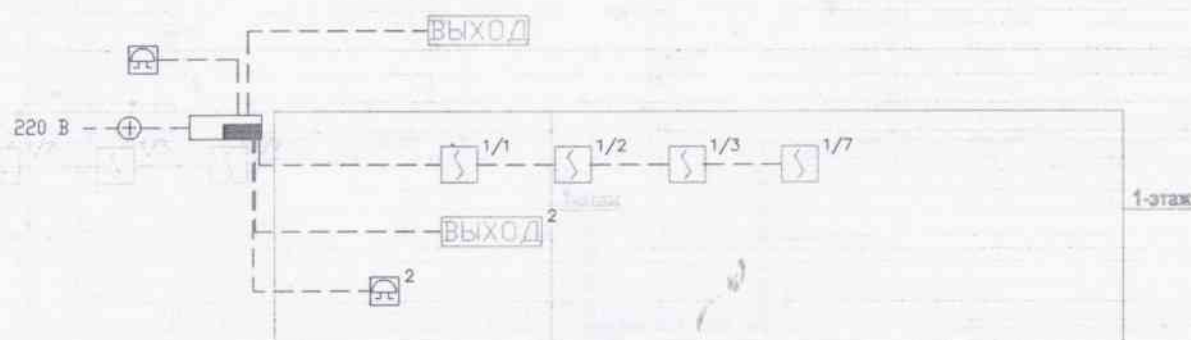

Инв. N*подл. Подп. и дата Взам. инв. N*

Заказ: №03-АПС			
Установка автоматической пожарной сигнализации			
ТОО Ясли сад "Талпаты-Саби"			
по ул.Кырман 10, с/адм.Бинтымак, с/о Талпаты, Жетысайского района, ТО			
Изм.	Код	Лист д.к.	Подпись Дата
Розроб	Курабоев		
Схема пожарной сигнализации			Страница Лист Листов
			Р 2 4
			ТОО "Шобит-21"
			ГСЛ №013646

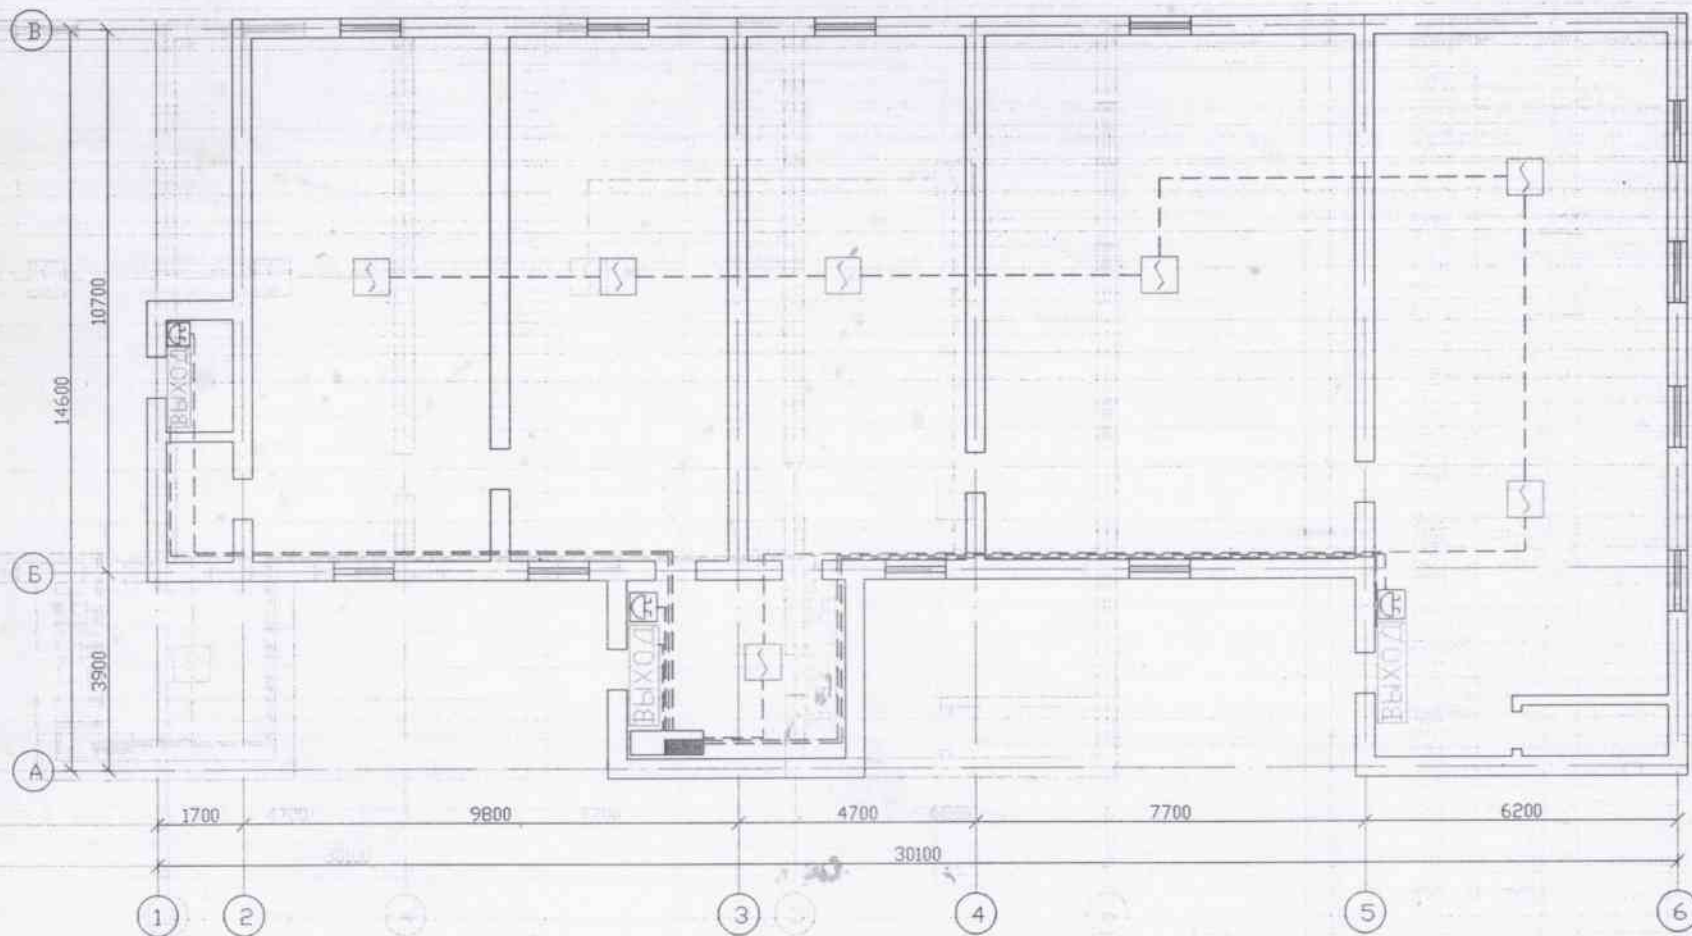

- Извещатель пожарной дымовой
- Приемно-контрольный прибор
- Извещатель пожарной ручной
- Извещатель пожарной тепловой
- Оповещатель звуковой

Заказ: №03-АПС

Установка автоматической пожарной сигнализации
ТОО Ясли сад "Талалты-Сәби"

по ул.Кырман 10, с/адм.Ынтымак, с/о Талалты, Жетysайcкoгo рaйoнa, ТO

1-этаж

План АПС

Стадия	Лист	Листов
Р	3	4

ТОО "Шабьт-21"
ГСЛ №013646

Изм.	Код	Лист	док	Подпись	Дата
Разраб	Куралбаев				

